



Darstellung und Maße sind vom Käufer örtlich zu überprüfen!

White House EG

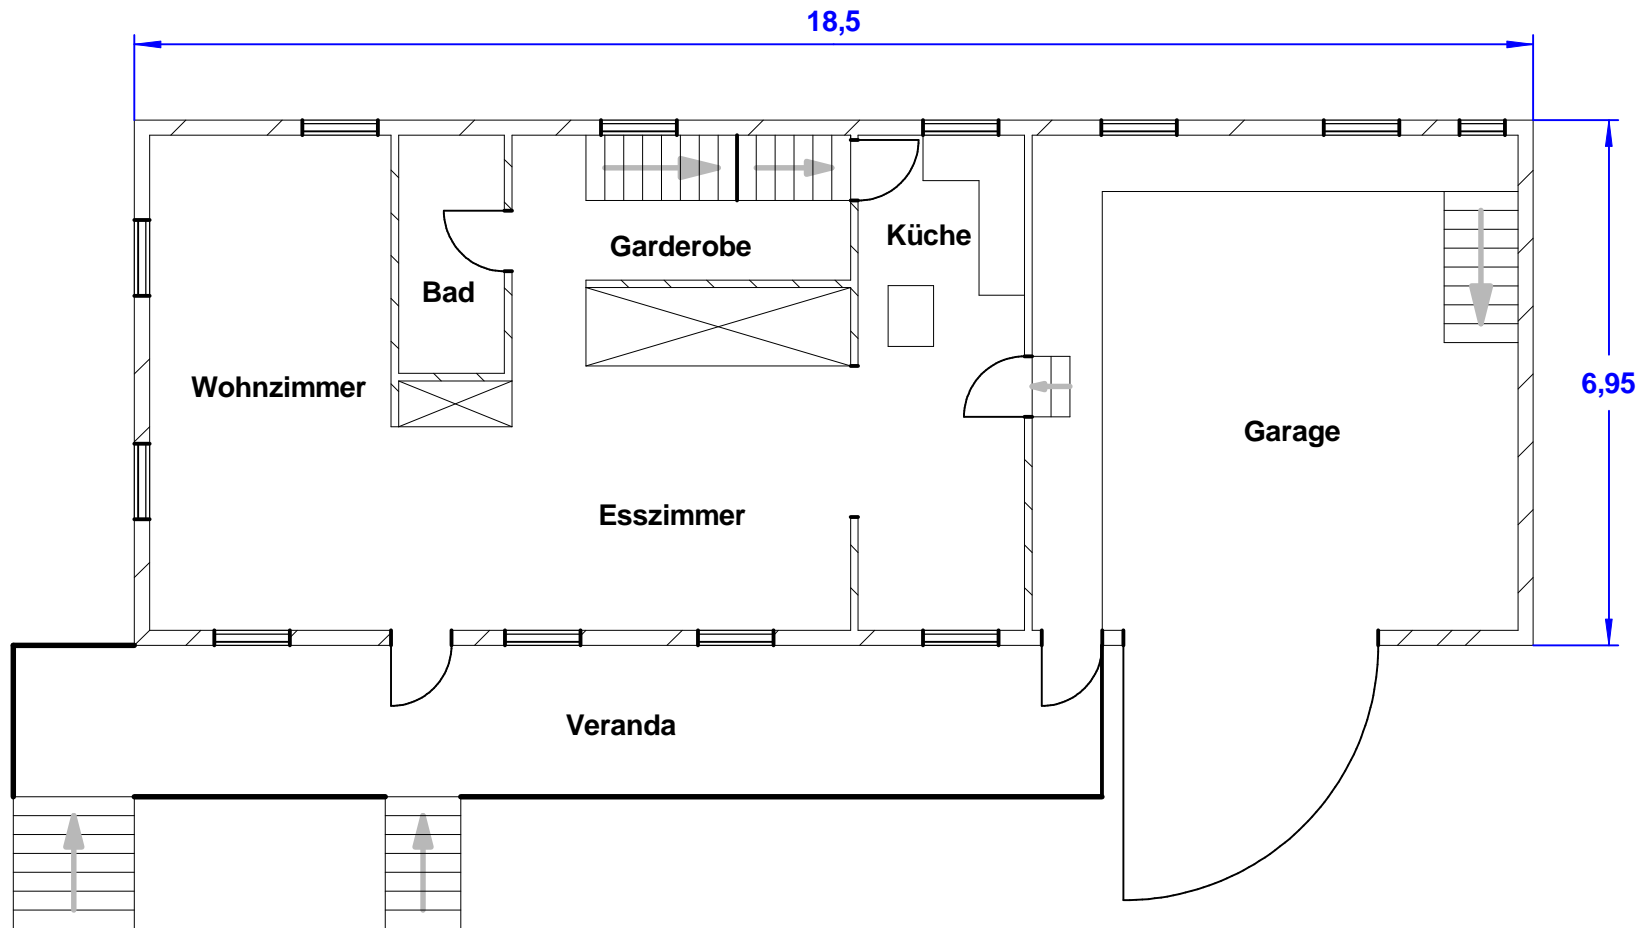

Darstellung und Maße sind vom Käufer örtlich zu überprüfen!

White House OG

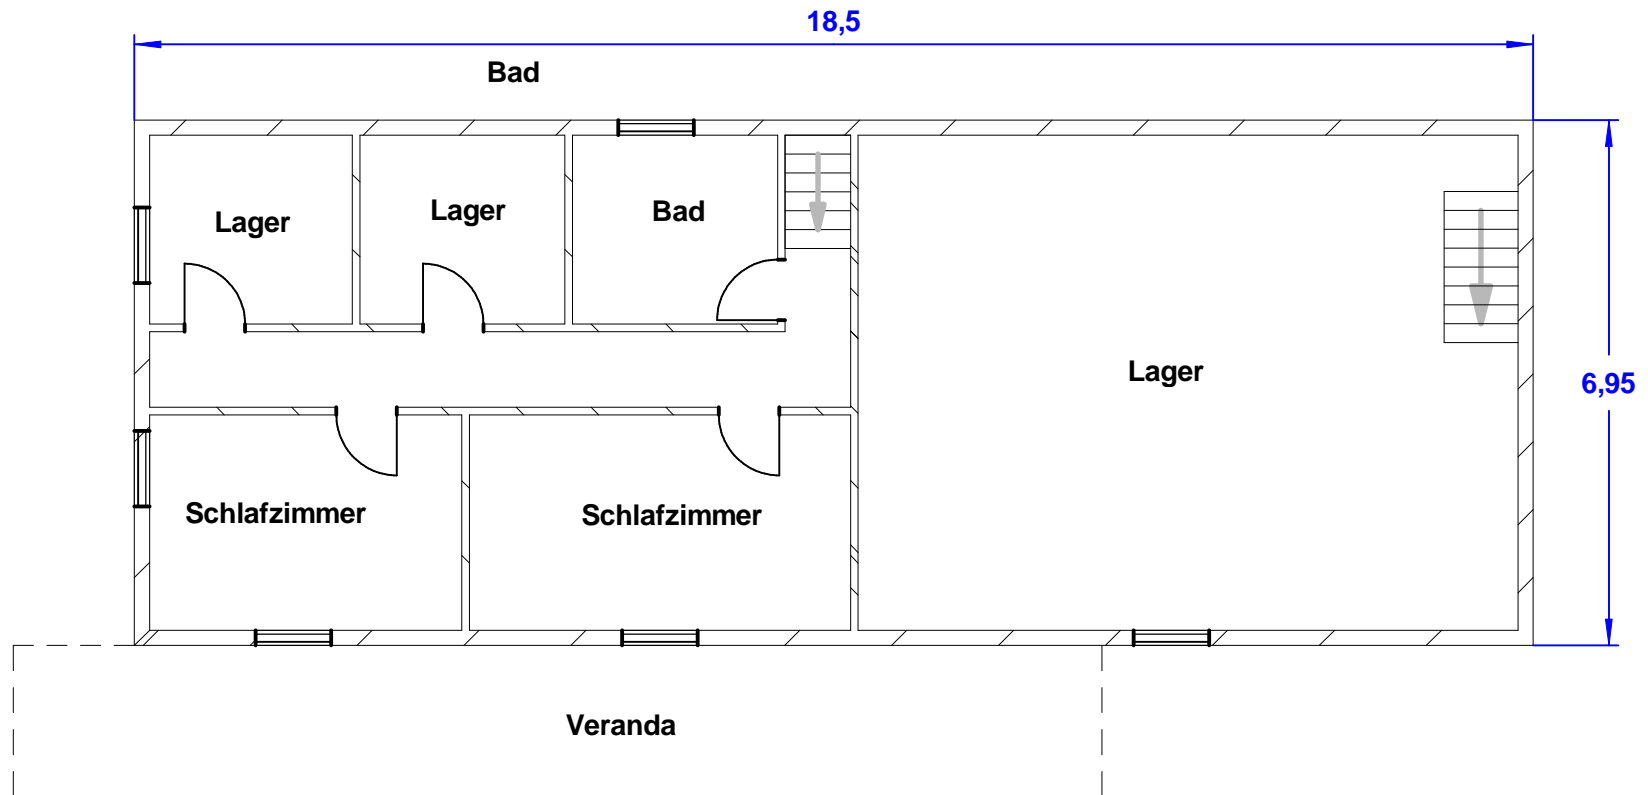

Darstellung und Maße sind vom Käufer örtlich zu überprüfen!

White House Keller

